

ORIGINAL


Gemeinde Großkarolinenfeld

Berichtigung des
Flächennutzungsplanes

Fl.Nr. 485/T
Fl.Nr. 488/T

Maßstab 1:5000
13.02.2008
A3
F&F

Gemeinde
Großkarolinenfeld
Eing. - 8. April 2003
Nr. 12/.....

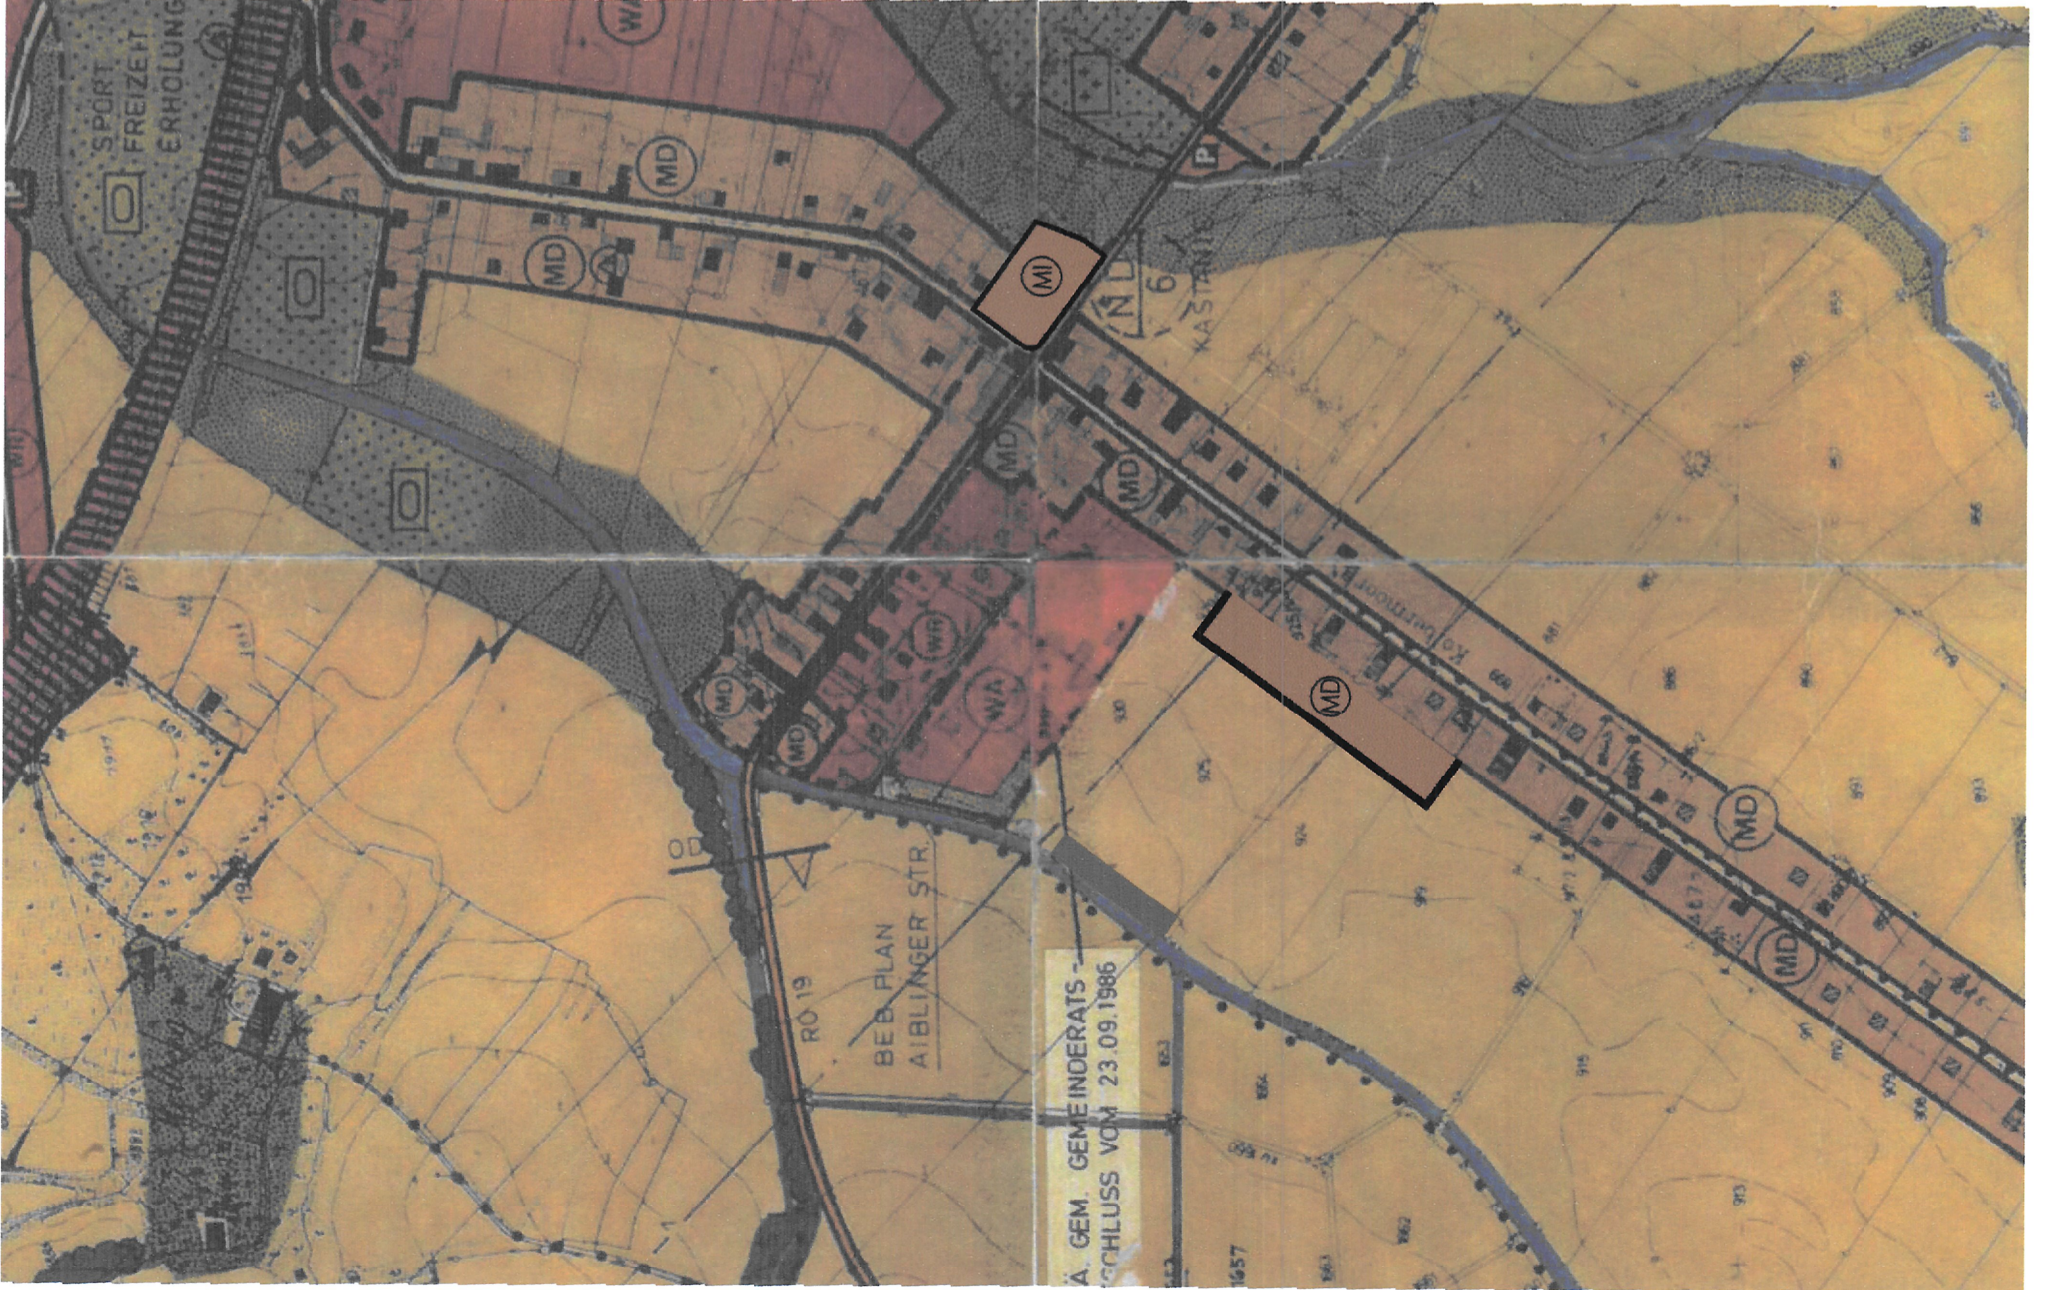

Anpassung des Flächennutzungs-
planes im Wege der Berichtigung
gemäß Gemeinderatsbeschluss
vom 11.12.2007
Großkarolinenfeld, den 30.04.2008



[Signature]
FESSLER
1. Bürgermeister



Planung

Dipl. Ing. Franz Fuchs
Architekt
Gärtnerstraße 5
83059 Kolbermoor