

M 1 : 1000

PLANFERTIGER:




Bernhard Hohmann  
Landschaftsarchitekt / Stadtplaner



Erschließung / Verkehrsflächen, Gebäudenummerierung

Flächen für den ruhenden Verkehr

Geltungsbereich Vorhaben- und Erschließungsplan

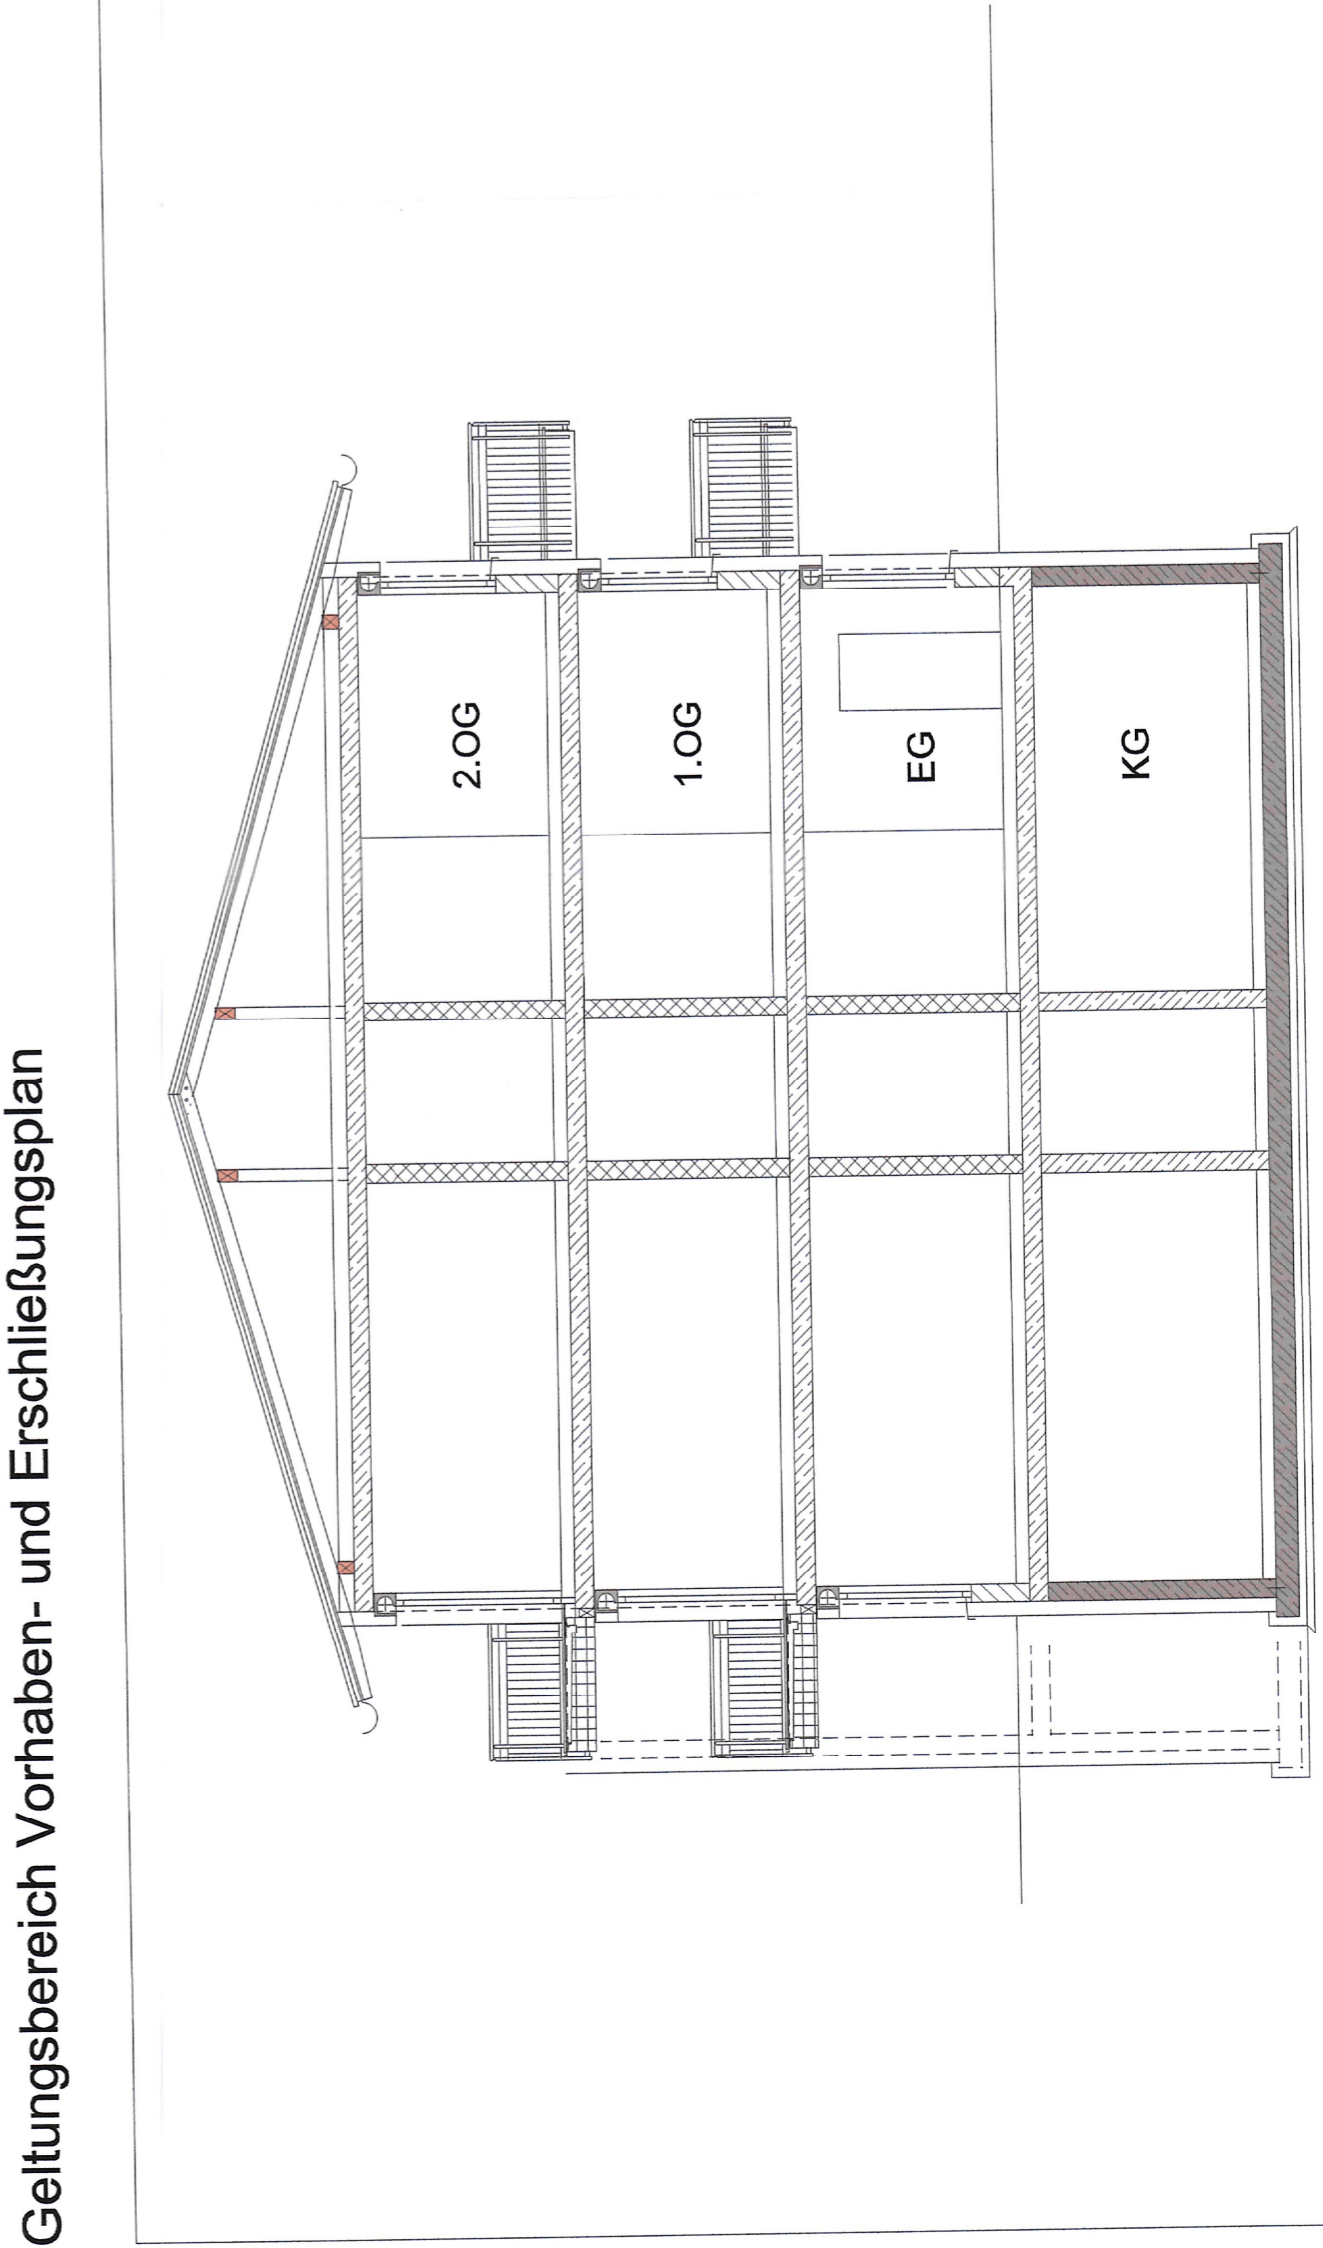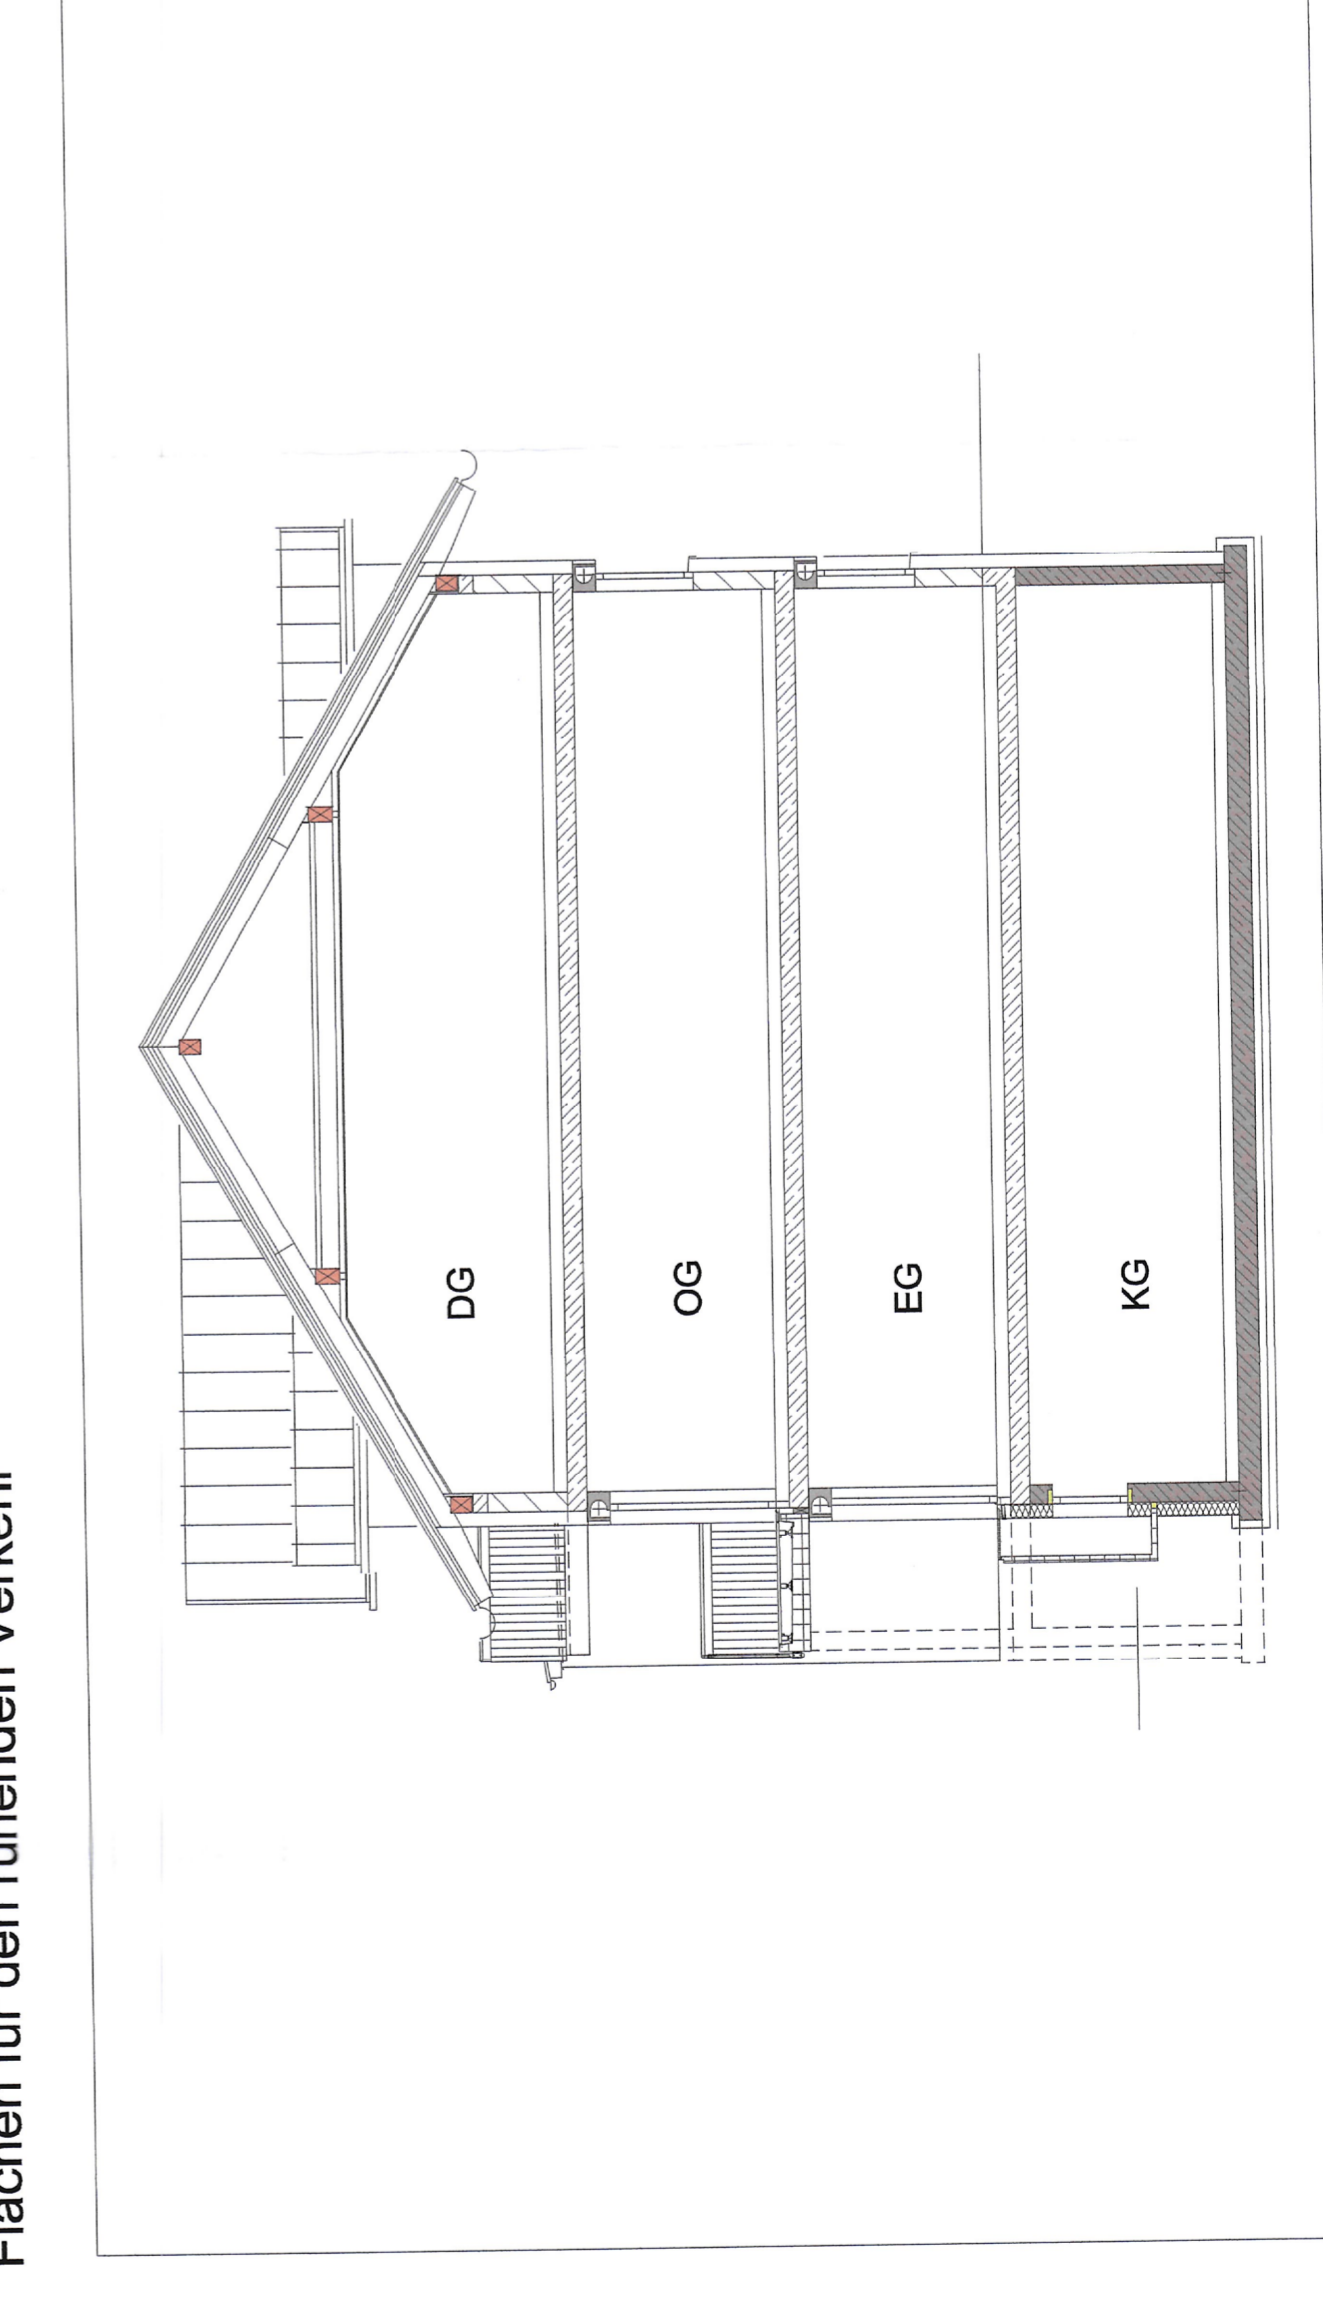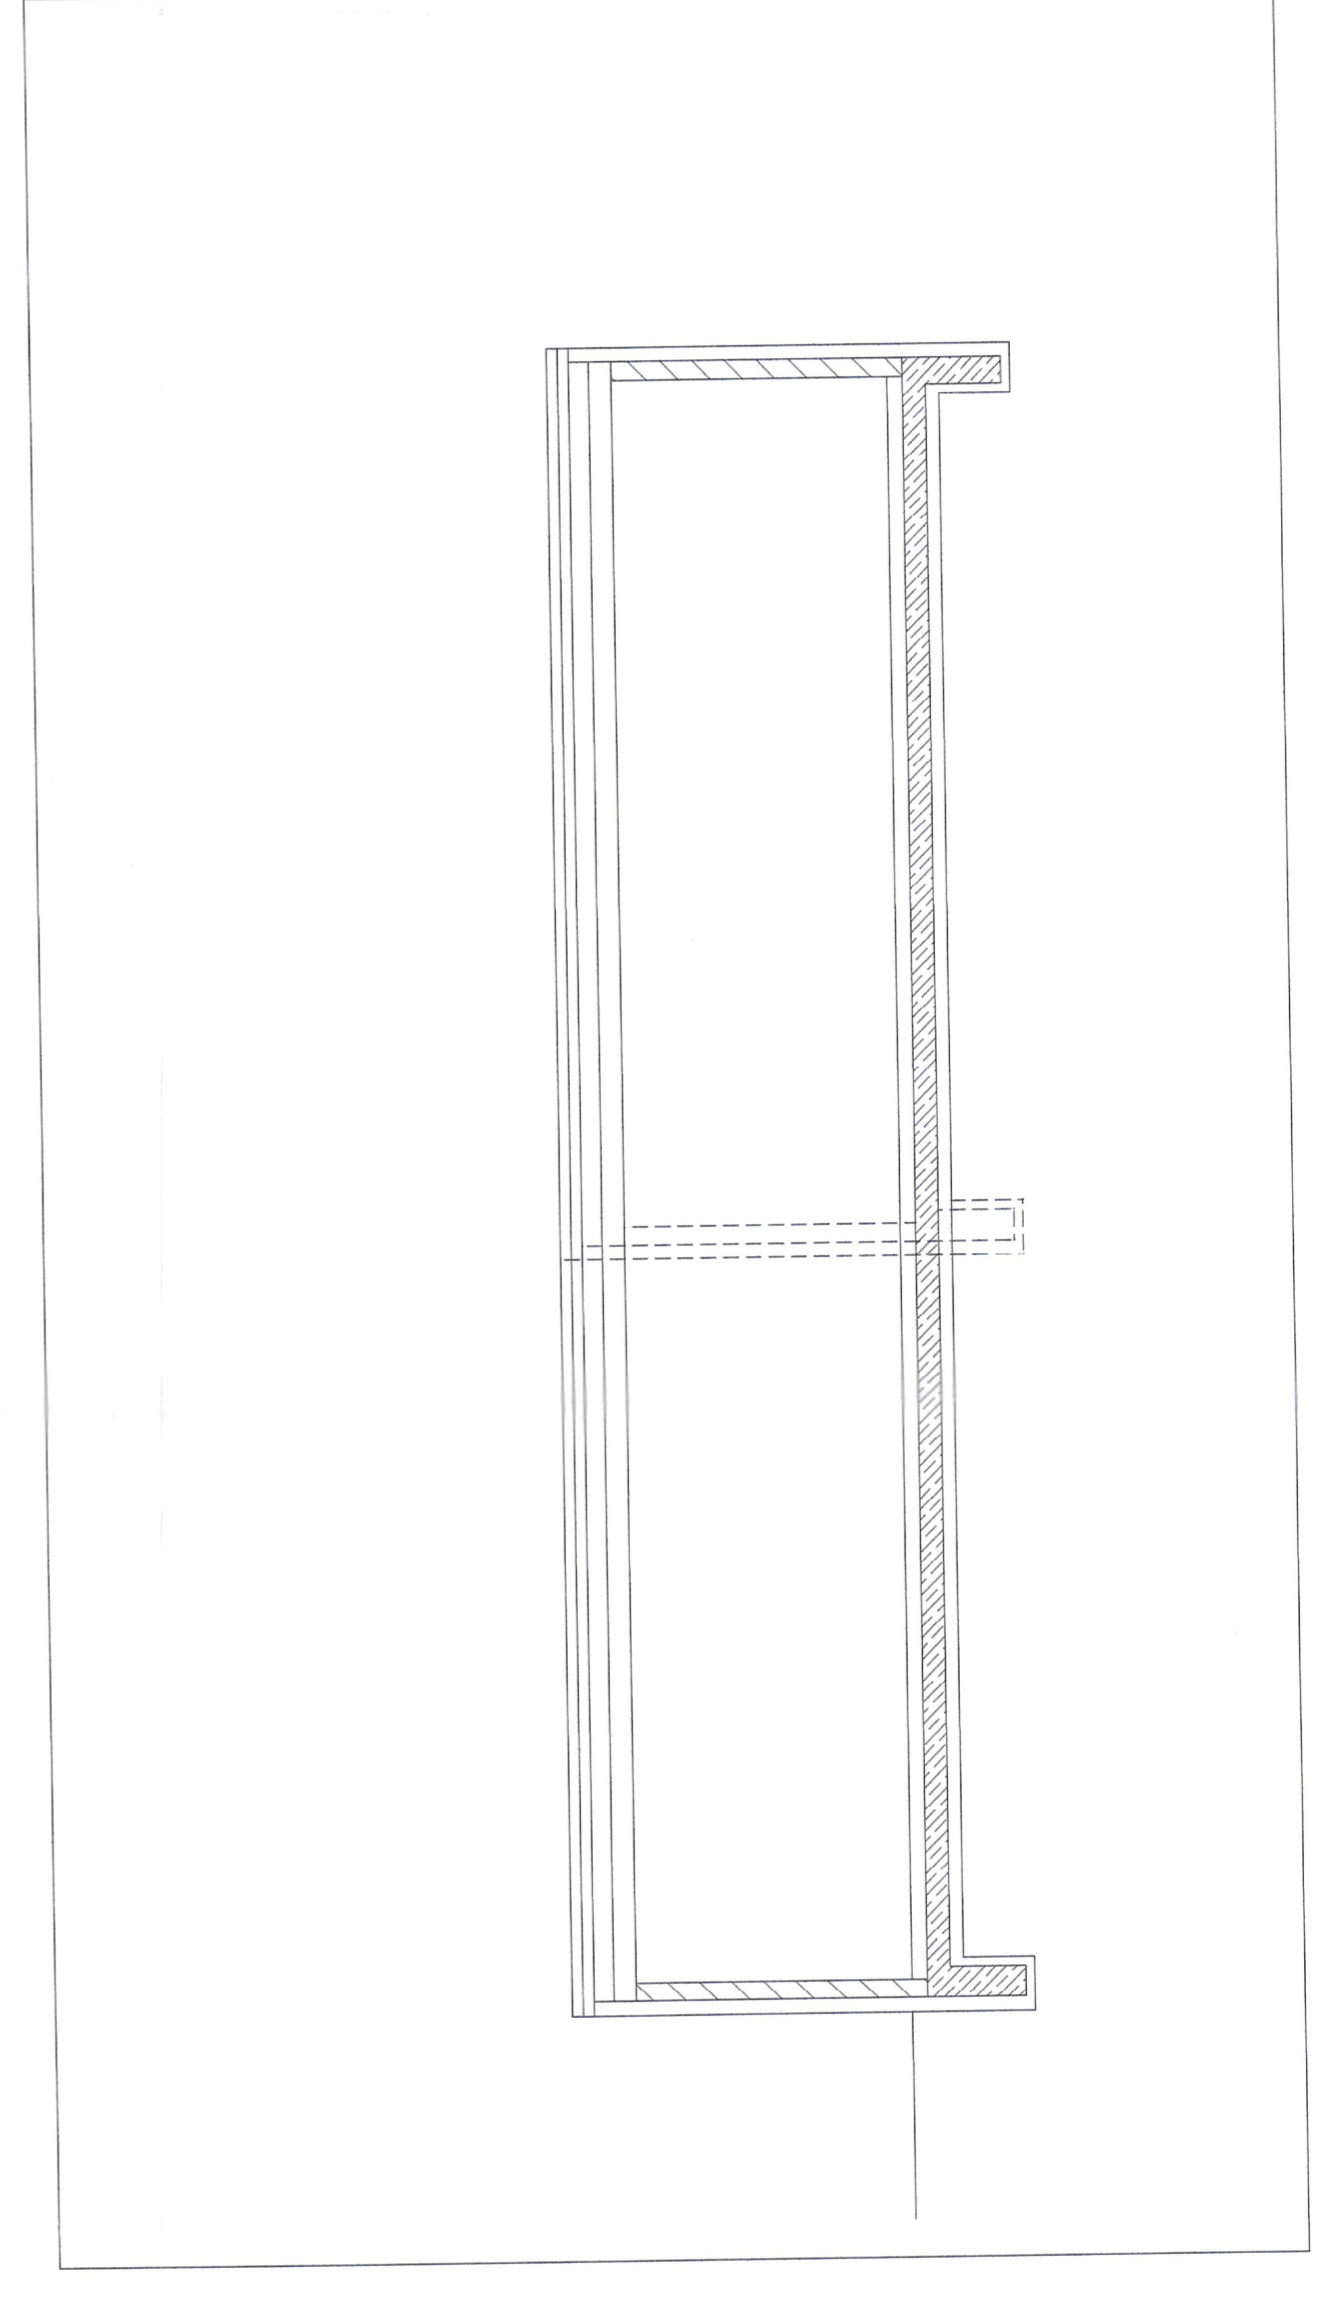

Anzahl Wohneinheiten je Gebäude nach Zimmeranzahl

Gebäude-Nr.	Geschoß	1-Zi.Wohg.	2-Zi.Wohg.	3-Zi.Wohg.	Nutzung	Summe (Anzahl WE)
1	EG	0	0	0	16er-Tagespflege	0
	OG	1-2	2	1	Mitarbeiter+Familien	4-5
	DG	0	1	2	Mitarbeiter+Familien	3
2	EG	1-2	2	1	60+	3-5
	OG	1-2	2	1	60+	3-5
	DG	0	1	2	60+	2-3
	EG	1	3	1	60+	5
	2.OG	1	3	1	60+	5
3	EG	1-2	2	1	60+	3-5
	OG	1-2	2	1	60+	3-5
	DG	0	1	2	60+	2-3
	EG	1-2	2	1	60+	3-5
	OG	1-2	2	1	60+	3-5
4	EG	1-2	2	1	60+	3-5
	OG	1-2	2	1	60+	3-5
	DG	0	1	2	60+	2-3
	EG	1-2	2	1	60+	3-5
	OG	1-2	2	1	60+	3-5
5	EG	0	1	2	60+	2-3
	DG	0	1	2	60+	2-3
	EG	1	5	1	10er-Pflege-ABWG*	0
	2.OG	1	5	1	10er-Pflege-ABWG*	0
	EG	1	5	1	Café (öffentl.) Gemeinschaftsraum	7
Summe		11-18	26-32	16-19		53-69

\*ABWG = Ambulant betreute Wohngemeinschaft mit 24h-Betreuung für Menschen i.d.R. mit Pflegegrad 3-5 / Demenz