



ERLEBEN, WAS VERBINDET.

Deutsche Telekom Technik GmbH  
Siemensstr. 20, 84030 Landshut

Gemeinde Großkarolinenfeld  
Karolinenplatz 12  
83109 Großkarolinenfeld

Ihre Referenzen Frau Angelika Jegg, Schreiben vom 27.02.2026  
Ansprechpartner NBG1019467, PTI 21, Meierbeck Elke, Sb BB2  
Durchwahl (0841) 9730-154  
Datum 25.03.2026  
Betrifft Bebauungsplan "Studentisches Wohnen-Aiblinger Straße" und 27. Änderung des Flächennutzungsplans

Sehr geehrte Damen und Herren,

vielen Dank für die Information. Ihr Schreiben ist am 27.02.2026 per E-Mail bei uns eingegangen.

Die Telekom Deutschland GmbH (nachfolgend Telekom genannt) - als Netzeigentümerin und Nutzungsberechtigte i. S. v. § 125 Abs. 1 TKG - hat die Deutsche Telekom Technik GmbH beauftragt und bevollmächtigt, alle Rechte und Pflichten der Wegesicherung wahrzunehmen sowie alle Planverfahren Dritter entgegenzunehmen und dementsprechend die erforderlichen Stellungnahmen abzugeben. Zu der o.g. Planung nehmen wir wie folgt Stellung:

Die Telekom prüft derzeit die Voraussetzungen zur Errichtung eigener TK-Linien für das Bauvorhaben. Je nach Ausgang dieser Prüfung wird die Telekom eine Ausbauentcheidung treffen. Vor diesem Hintergrund behält sich die Telekom vor, bei Unwirtschaftlichkeit oder einem bereits bestehenden oder geplanten Ausbau einer TK-Infrastruktur durch einen anderen Anbieter auf die Errichtung eines eigenen Netzes zu verzichten.

Im Geltungsbereich befinden sich Telekommunikationslinien der Telekom, die Hauszuführung zu Hausnummer 14 und Telekommunikationslinien am Rande entlang der Aiblinger Straße, die durch die geplanten Baumaßnahmen möglicherweise berührt werden (siehe Bestandsplan in der Anlage - dieser dient nur der Information und verliert nach 14 Tagen seine Gültigkeit). Wir bitten Sie, alle Beteiligten darauf hinzuweisen, bei der Planung und Bauausführung darauf zu

Hausanschrift Deutsche Telekom Technik GmbH  
Postanschrift Technik Niederlassung Süd, Siemensstr. 20, 84030 Landshut  
Telekontakte Siemensstr. 20, 84030 Landshut  
Konto Telefon +49 911 150-0, Internet www.telekom.de  
Postbank Saarbrücken (BLZ 590 100 66), Kto.-Nr. 24 858 668  
IBAN: DE1 7590 10066 0024858668, SWIFT-BIC: PBNKDEFF590  
Aufsichtsrat Rodrigo Diehl (Vorsitzender)  
Geschäftsführung Dr. Abdurazak Mudesir (Vorsitzender), Peter Beutgen, Maria Stettner  
Handelsregister Amtsgericht Bonn HRB 14190, Sitz der Gesellschaft Bonn  
USt-IdNr. DE 814645262

achten, dass diese Linien nicht verändert werden müssen bzw. beschädigt werden.

Sollte doch eine Verlegung notwendig werden, bitten wir Sie, die erforderlichen Maßnahmen rechtzeitig (ca. 6 Monate) vor Baubeginn mit unserem Team Betrieb (E-Mail: [PTI21\\_BTR@telekom.de](mailto:PTI21_BTR@telekom.de)) abzustimmen.

Wir machen darauf aufmerksam, dass aus wirtschaftlichen Gründen eine unterirdische Versorgung des Neubaugebietes durch die Telekom nur bei Ausnutzung aller Vorteile einer koordinierten Erschließung möglich ist. Wir beantragen daher Folgendes sicherzustellen:

- dass für den Ausbau des Telekommunikationsliniennetzes im Erschließungsgebiet eine ungehinderte, unentgeltliche und kostenfreie Nutzung der künftigen Straßen und Wege möglich ist,
- dass eine rechtzeitige und einvernehmliche Abstimmung der Lage und der Dimensionierung der Leitungszonen vorgenommen wird und eine Koordinierung der Tiefbaumaßnahmen für Straßenbau und Leitungsbau durch den Erschließungsträger erfolgt.
- Wir bitten dem Vorhabenträger aufzuerlegen, dass dieser für das Vorhaben einen Bauablaufzeitenplan aufstellt und mit uns unter Berücksichtigung der Belange der Telekom abzustimmen hat, damit Bauvorbereitung, Kabelbestellung, Kabelverlegung, Ausschreibung von Tiefbauleistungen usw. rechtzeitig eingeleitet werden können. Für unsere Baumaßnahme wird eine Vorlaufzeit von 6 Monaten benötigt.
- In allen Straßen bzw. Gehwegen sind geeignete und ausreichende Trassen mit einer Leitungszone für die Unterbringung der Telekommunikationslinien vorzusehen.


Hinsichtlich geplanter Baumpflanzungen ist das "Merkblatt Bäume, unterirdische Leitungen und Kanäle" der Forschungsgesellschaft für Straßen- und Verkehrswesen, Ausgabe 2013 - siehe hier u. a. Abschnitt 6 - zu beachten. Wir bitten sicherzustellen, dass durch Baumpflanzungen der Bau, die Unterhaltung und Erweiterung der Telekommunikationslinien nicht behindert werden.

Mit freundlichen Grüßen

i. A.



Anlage  
1 Lageplan

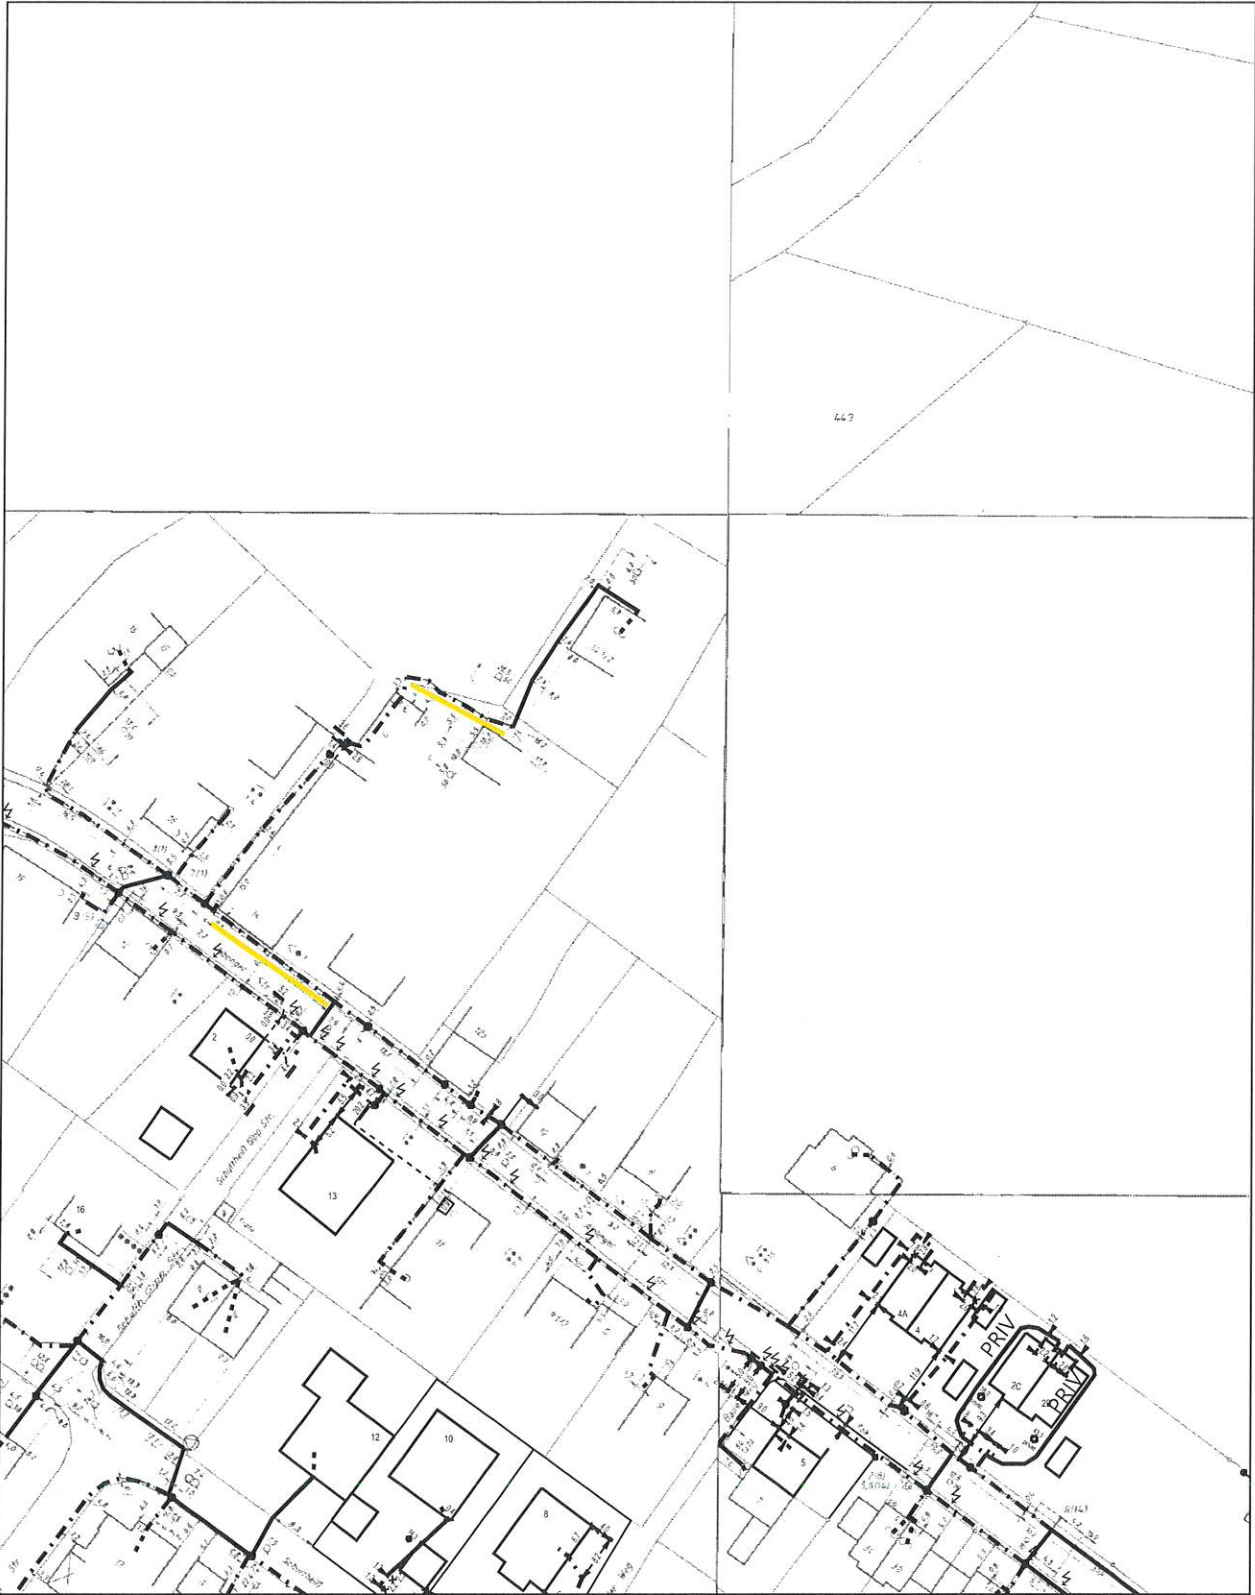

AT/Vh-Bez.: Kein aktiver Auftrag		AT/Vh-Nr.: Kein aktiver Auftrag	
TI NL	Süd		
PTI	Rosenheim		
ONB	Rosenheim		
Bemerkung:		AsB	5
		VsB	
		Name	A744859
		Datum	25.03.2026
		Sicht	Lageplan
		Maßstab	1:1250
		Blatt	1

